

- 1 SCM TOP- / BOTTOM PROFILE
- 2 GLASS
- 3 VERTICAL JOINT, BRIGHT SEAL
- 4 FLOOR-/CEILING CONNECTION
- 5 BLACK RUBBER SEAL
- 6 ALUMINIUM END CAP

TEKNISK DATA:


- TAKSKENA: T-10-D / T-85
- INGEN LENDSKENA PÅ GOLVET
- HÅLLARE: C-10-S
- AUTOMATISK GOLVLÄSNING (PAT: F1111749)
- LÅS: ABLOY / ASSA / iLOQ FINNS ATT VÄLJA MELLAN
- ALUMINIUMPROFIL 100mm ÖVER / NERDE
- VAL AV GLAS: 10mm ELLER 12mm HÄRDAT SÄKERHETSGLAS, ALTERNATIV 55,2mm ELLER 66,2mm HÄRDAT OCH LAMINERAT SÄKERHETSGLAS. DÖRR D1 OCH TILLHÖRANDE GÅNGJÄRN ÄR INTE TESTADE HOS VTT
- INVROTTSKATEGORI P4A OCH P6B

FAKTA:

- MAXIMAL HÖJD GLASPANEL: 3200mm
- MAXIMAL BREDD PÅ VÄGG: INGEN BEGRÄNSNING, DOCK SÅ BEHÖVS LAGRINGSUTRYMME FÖR VARJE 10 METER
- MAXIMAL BREDD GLASPANEL: 2100mm
- VIKT: 25-35 kg/m², BEROENDE PÅ TYP AS GLAS

ÖVRIGT:

- ALUMINIUMPROFILERNA GÅR ATT FÅ PULVERLACKERADE I VALFRI RAL-KULÖR, I ROSTFRITT STÅL ELLER I MÄSSING
- ALTERNATIV DÖRR D2 ÄR TESTAD OCH GODKÄND AV VTT, PROTOKOLL FINNS ATT TA DEL AV

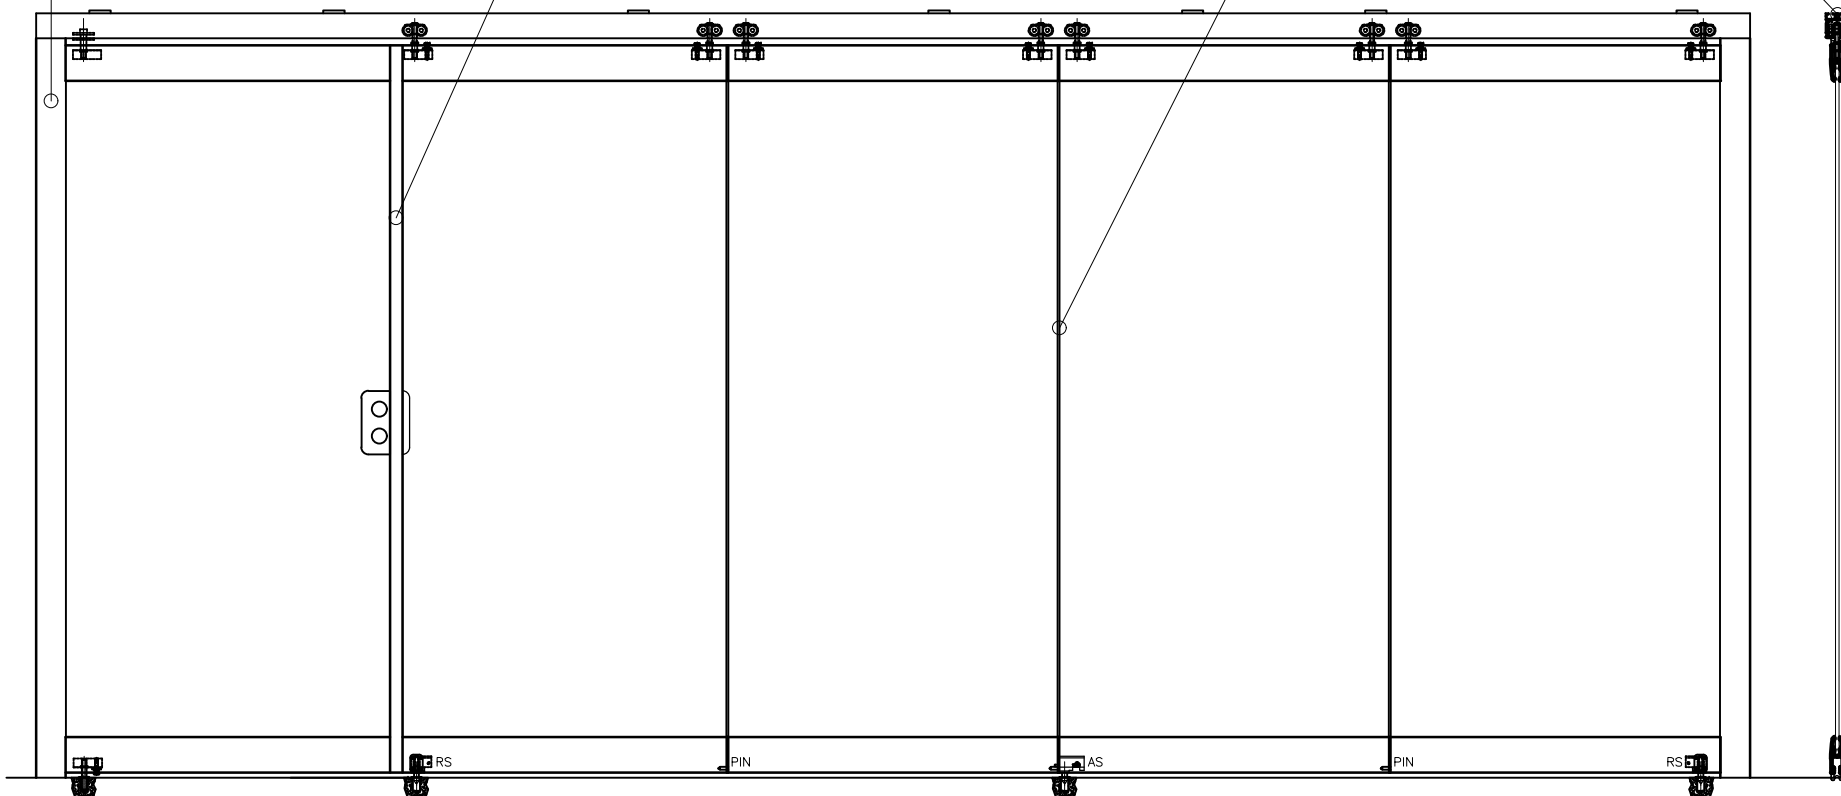






DÖRR (MODELL D2) SOM PASSERDÖRR/ÄNDPANEL EJ SKJUTBAR, MONTERAD MELLAN GOLV/TAKSKENA KAN ÖPPNAS MELLAN 90-180 GRADER KAN UTRUSTAS MED:
 -ABLOY/ASSA LÅS
 -HANDTAG
 -MJUKSTÄNGARE

SKJUTBAR PANEL (STD-PANEL) LÄSES FAST NÄR GLASSVÄGGEN ÄR STÄNGD

SKJUTBAR PANEL (STD-PANEL) LÄSES FAST NÄR GLASSVÄGGEN ÄR STÄNGD

SKJUTBAR PANEL (STD-PANEL) LÄSES FAST NÄR GLASSVÄGGEN ÄR STÄNGD

SKJUTBAR PANEL (STD-PANEL) LÄSES FAST NÄR GLASSVÄGGEN ÄR STÄNGD

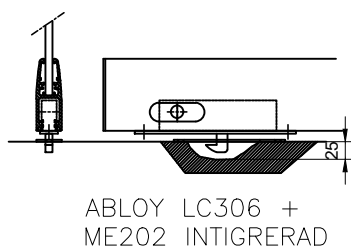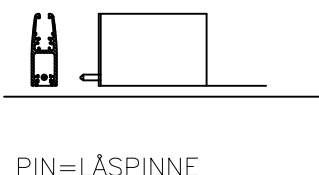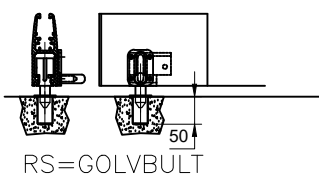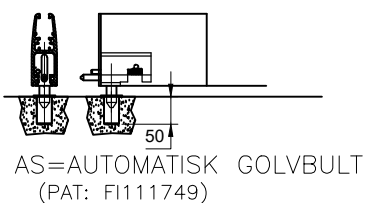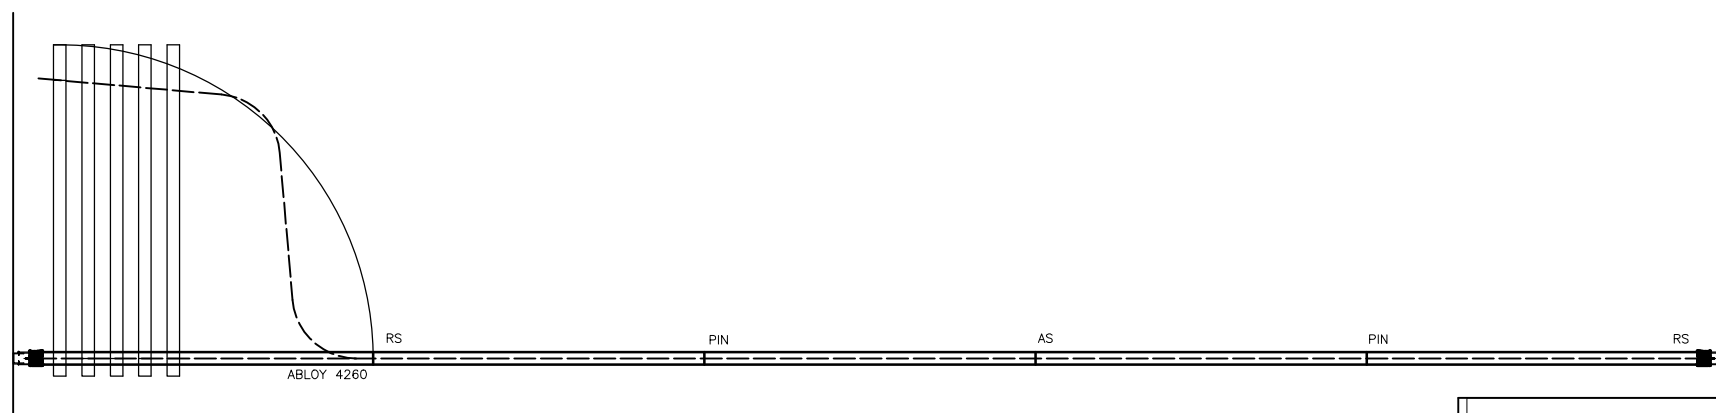

SCANMIKAEL

OSOITE WWW.SCANMIKAEL.COM
 ADDRESS info@scanmikael.com
 e-mail

Tehty piirustuksesta		Työnumero	
Drawn from Asiakas		Job.no.	
Client	Massa kg	Suhde	
DESIGNER	Weight kg		
DATE	9.6.2020	Scale	
TUOTE KOODI	L35-ACUSTO	ARKKI KOKO	Muutos
PRODUCT CODE		Paper Size	Rev.