


AS=AUTOMAATTISALPA
(PAT: FI111749)

RS=REUNASALPA

PIN=LUKITUSTAPPI

ABLOY LC306 +
ME202 JYRSINTÄ

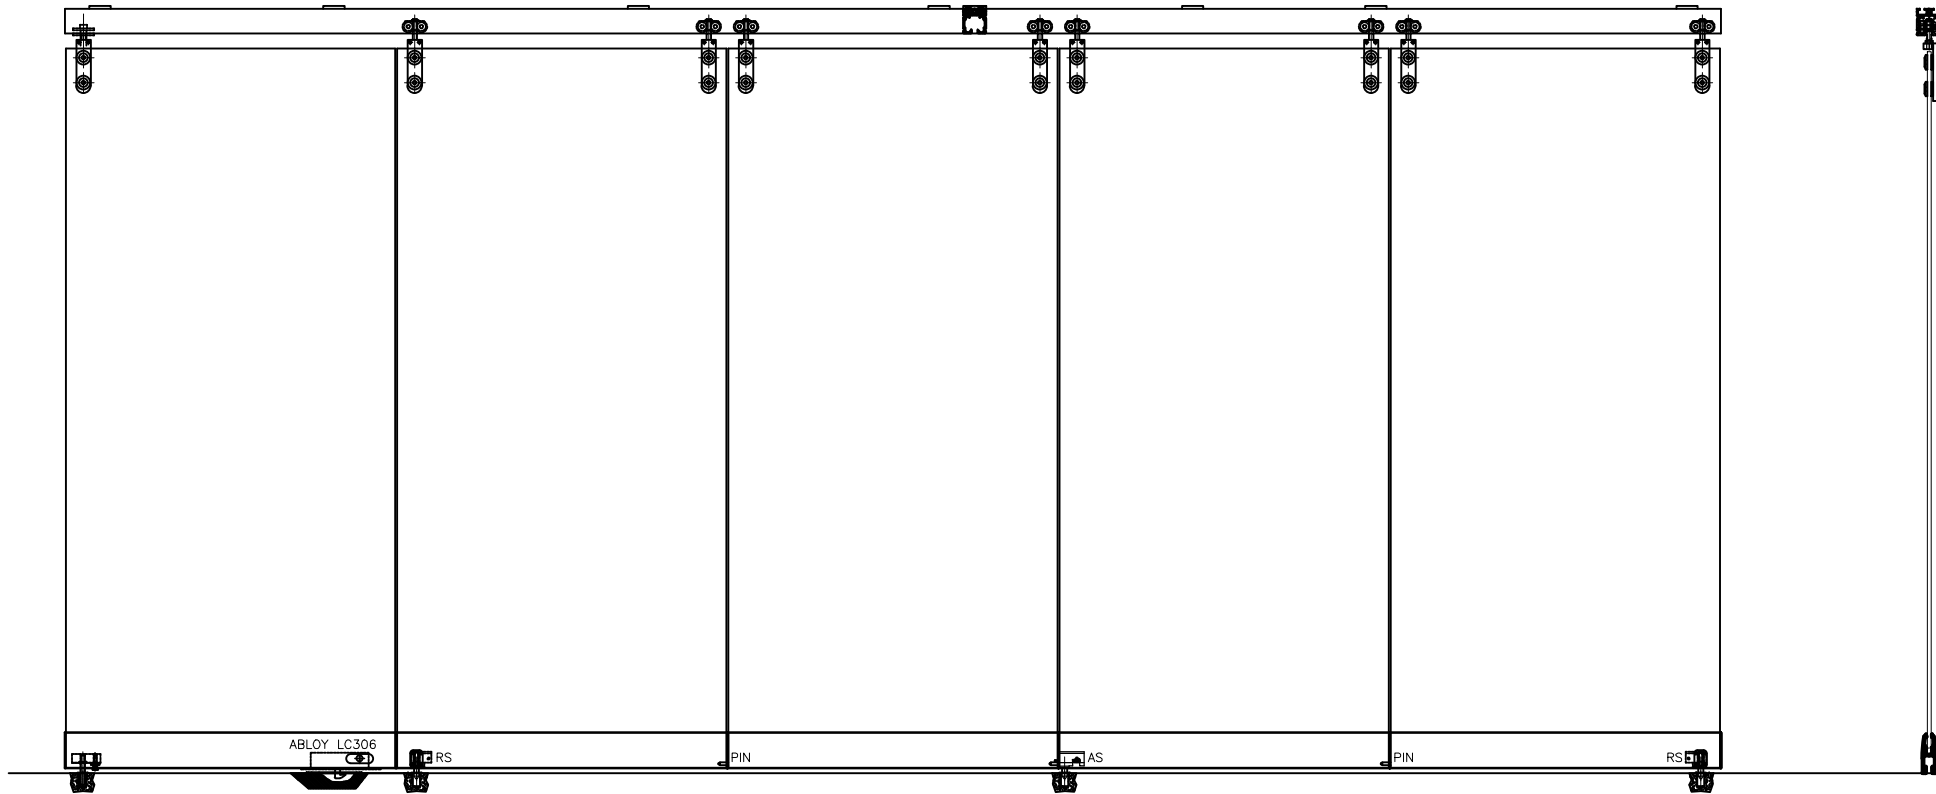



PIVOT-OVI (D2) KÄYNTIOVENA / SULKUPANEELI.
EI LIUKUVA, SARANOITU LIUKUKISKOKOON
JA LATTIAAN, AVAUTUU 90 - 180 ASTETTA
VARUSTETTAVISSA:
- ABLOY LUKOLLA
- VETIMELLÄ
- HYDRAULISELLA OVENSULKIJALLA

LIUKU ELEMENTTI (STD ELEMENTTI)
LUKITTU PAIKALLEEN SEINÄN OLESSA KIINNI

LIUKU ELEMENTTI (STD ELEMENTTI)
LUKITTU PAIKALLEEN SEINÄN OLESSA KIINNI

LIUKU ELEMENTTI (STD ELEMENTTI)
LUKITTU PAIKALLEEN SEINÄN OLESSA KIINNI

LIUKU ELEMENTTI (STD ELEMENTTI)
LUKITTU PAIKALLEEN SEINÄN OLESSA KIINNI

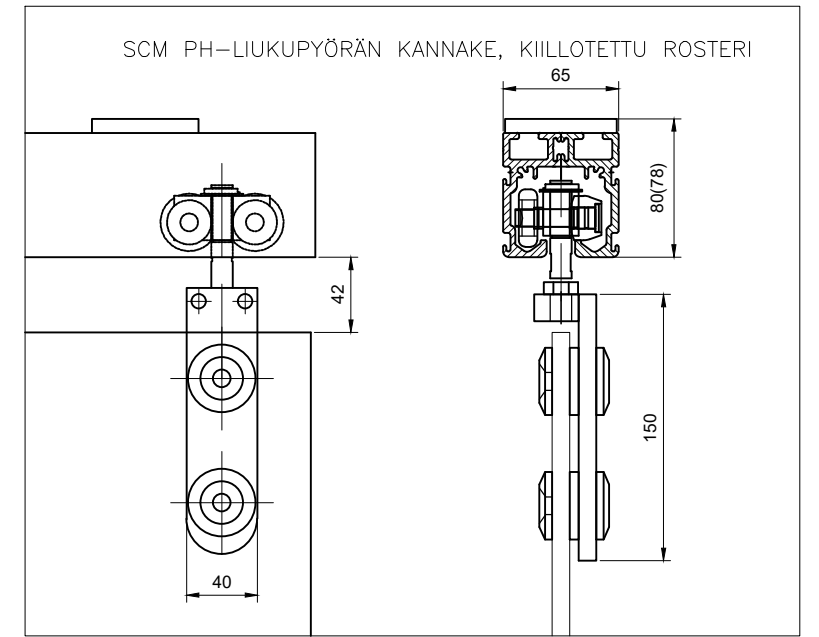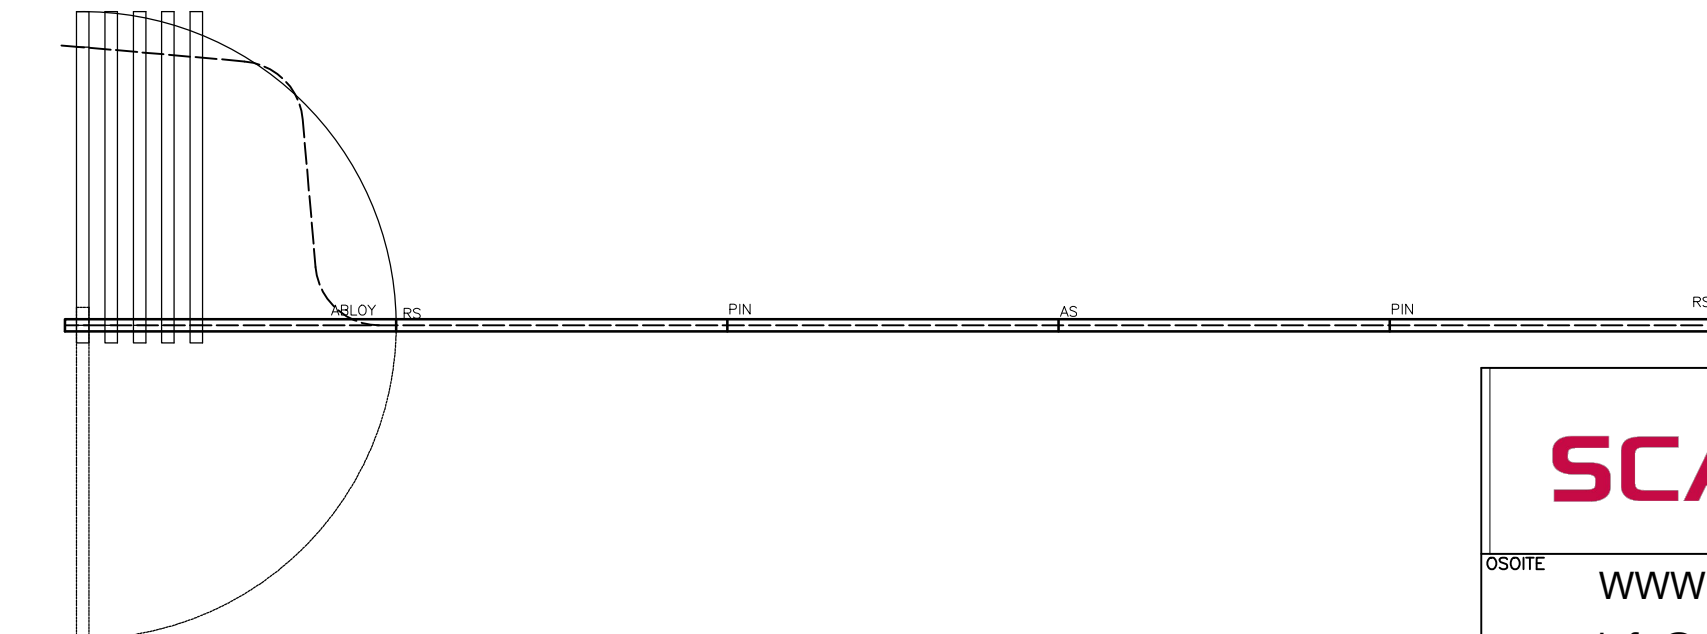

TEKNINEN TIETO:

- SIIRTOKISKO T-10-D / T-85
- T-10-D KISKOSTOSSA KAAREVAT KISKOLINJAT
- EI ALAOHJAUSKISKOJA / LISTOJA LATTIASSA
- PATENTOITU SCM AUTOMAATTISALPA LUKITUS
- SCM REUNASALPA LUKITUS
- ABLOY / ASSA
- ALUMIINI-PROFIILI 100mm ALAREUNASSA, YLÄREUNASSA SCM-PH KIINNIKE
- LASIVAIHTOEHDOT: 10mm TAI 12 mm KARKAISTU TURVALASI, SEKÄ 5+5mm JA 6+6mm KARKAISTU JA LAMINOITU TURVALASI. MURTOSUOJALUOKKA P4A JA P6B LASIT

MITOITUS:

- MAX KORKEUS: 3600mm
- MAX SEINÄN LEVEYS: EI RAJOITUSTA. 1 KPL VARASTO-PAKKA VAADITAAN NOIN 10m:n VÄLEIN
- MAX LASI-ELEMENTIN LEVEYS: 2100mm
- MASSA: 25 - 35 kg/m², RIIPPUEN LASISTA
- MUUT KOOT: OTA YHTEYTTÄ

MUUTA:

- LASIN KIINNITYS LIUKUKISKOKOON PH-KIINNIKKEILLÄ, KIILLOTETTU RST TAI PULVERIMAALAUUS
- PROFIILIT ANODISOITU, PULVERIMAALATTU, RST- TAI MESSINKIPINTA
- TIIVISTYS YLÄ- JA ALASAUMOISSA SCM-TIIVISTEELLÄ OPTIONA
- OVIVAIHTOEHDOT: SCM D2-, D3-SARANA OVI (KUVASSA D2)
- KUVASSA VARASTOTYYPPI 1, MUUNNELTAVISSA KOHTEEN MUKAAN

SCANMIKAEL

OSOITE
WWW.SCANMIKAEL.COM
ADDRESS
e-mail
info@scanmikael.com

Tehty piirustuksesta	Työnumero
Drawn from	Job.no.
Asiakas	
Client	
Massa kg	Suhde
Weight kg	
DESIGNER	DATE
	13.2.2020
TUOTE KOODI	ARKKI KOKO
L35-PH2	
PRODUCT CODE	Paper Size
	Rev.